


ÚZEMNÝ PLÁN MESTA NOVÁ DUBNICA ZMENY A DOPLNKY Č. 3

SCHEMÁ ZÁVÄZNÝCH ČASŤÍ RIEŠENIA S VYZNAČENÍM
HRANÍC FUNKČNO-PRIESTOROVÝCH JEDNOTIEK

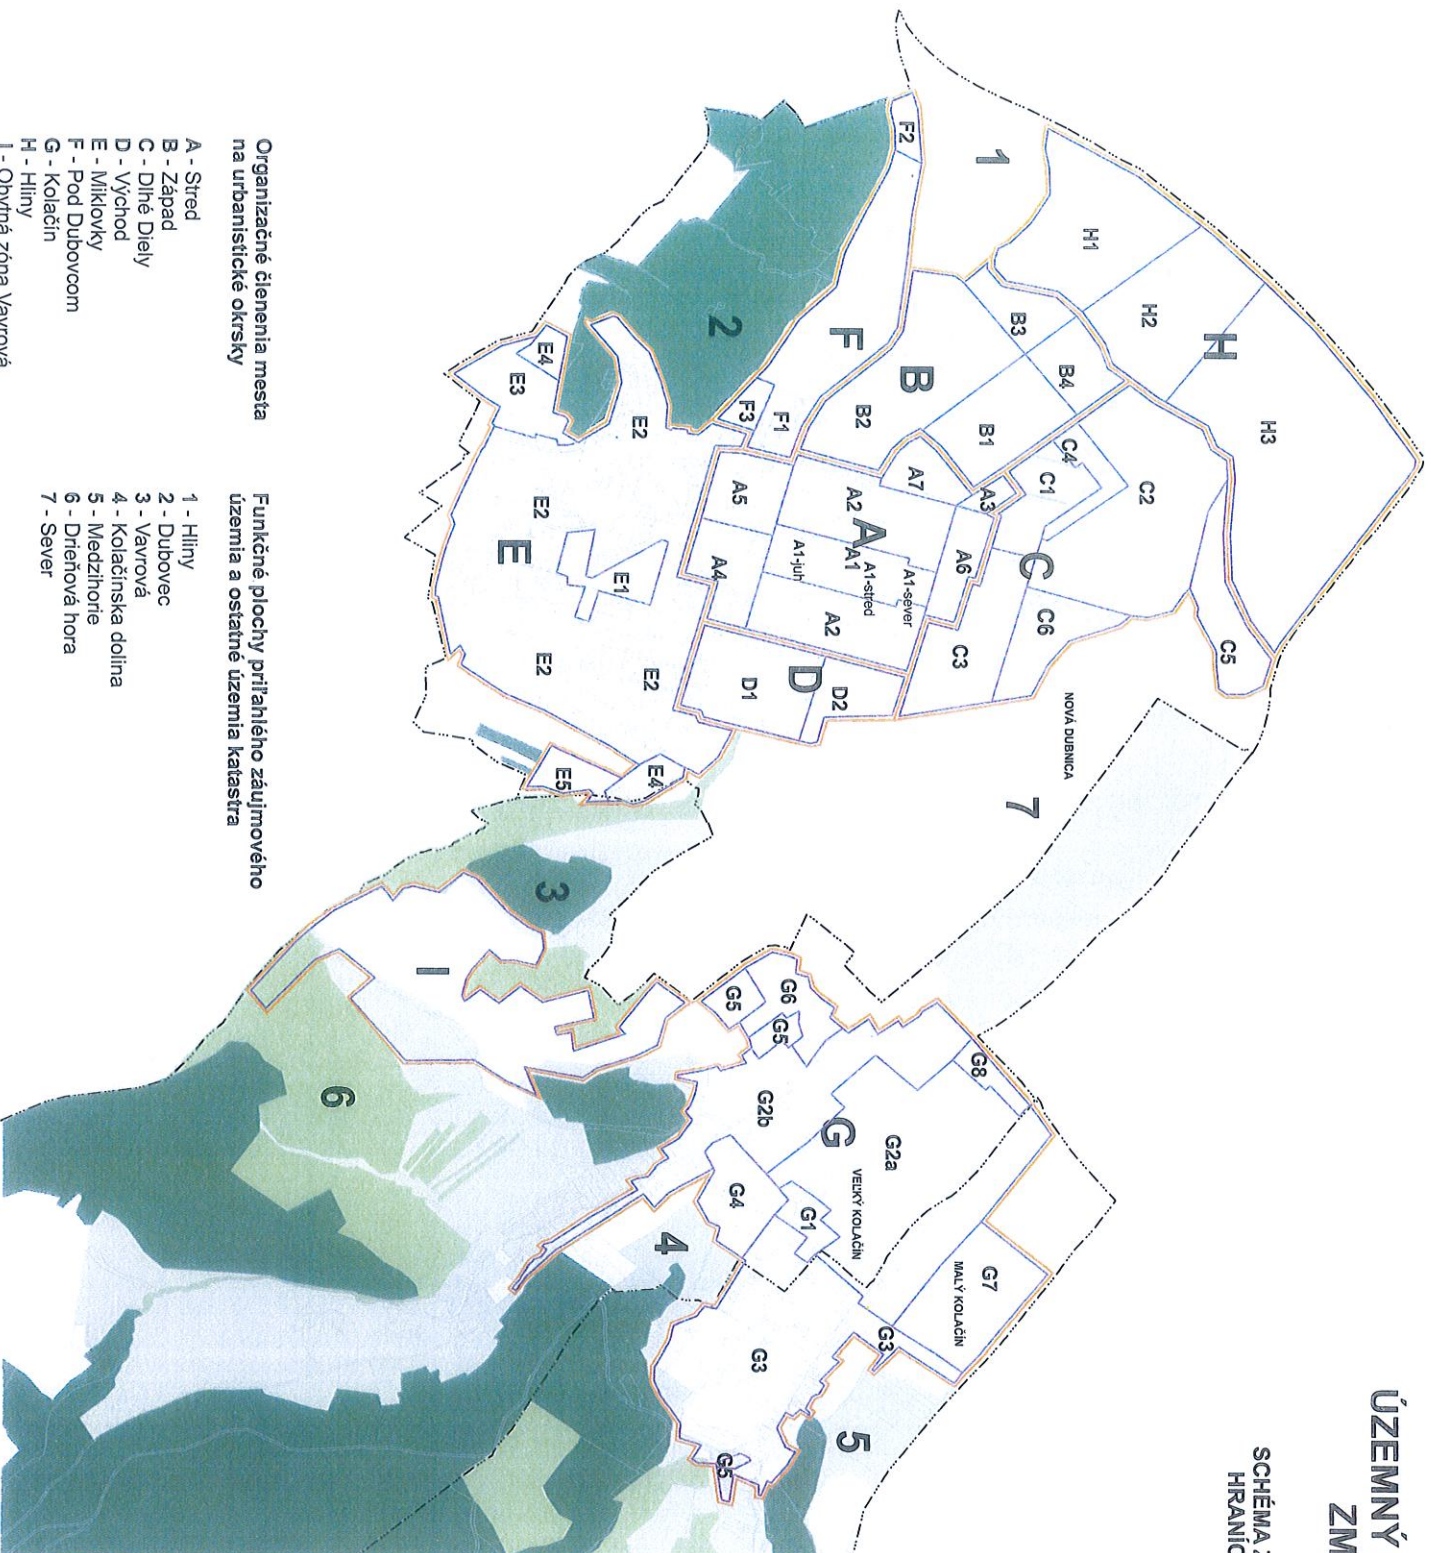

FUNKČNO PRIESTOROVÉ JEDNOTKY

- A1 - Mierová námestie
- A2 - Krohova štruktúra - bývanie
- A3 - Krohova štruktúra - škôlka
- A4 - Trenčianska - stred
- A5 - Gymnázium
- A6 - Jilemnického stred
- A7 - Areál kina Panorex
- B1 - KBV severozápad
- B2 - KBV juhozápad
- B3 - Záhradkárska osada juh
- B4 - Záhradkárska osada sever
- C1 - Športová zóna západ
- C2 - Obytná zóna Dlhé diely
- C3 - Juh
- C4 - Garáže
- C5 - Retenčná nádrž
- C6 - Sever
- D1 - KBV SNP juh
- D2 - HBV SNP sever
- E1 - Miklovky stred
- E2 - Miklovky zóna IBV
- E3 - Miklovky cintorín
- E4 - Miklovky rekreačná zóna
- E5 - Záhradkárska osada
- F1 - Priemyselná zóna pod Dubovcom
- F2 - IBV Pod Studnicou
- F3 - Záhradkárska osada pod Dubovcom
- G1 - Kolačín stred
- G2a - Kolačín juhozápad
- G2b - Kolačín severozápad
- G3 - Kolačín východ
- G4 - Produktivný areál
- G5 - Cintorín
- G6 - Kolačín vstup
- G7 - Záhradkárska osada
- G8 - Plochy výroby
- H1 - Hiliny juh
- H2 - Hiliny stred
- H3 - Hiliny sever
- I - Obytná zóna Vavrová

Organizačné členenia mesta
na urbanistické okrsky

- A - Stred
- B - Západ
- C - Dlhé Diely
- D - Východ
- E - Miklovky
- F - Pod Dubovcom
- G - Kolačín
- H - Hiliny
- I - Obytná zóna Vavrová

Funkčné plochy prítlahtého záujmového
územia a ostatné územia katastra

- 1 - Hiliny
- 2 - Dubovec
- 3 - Vavrová
- 4 - Kolačinská dolina
- 5 - Medzihoré
- 6 - Drieňová hora
- 7 - Sever