


Obytná zóna Hliny

Trnčanský v. línia v. Nová Pribetka v. K.Ú. Nová Pribetka

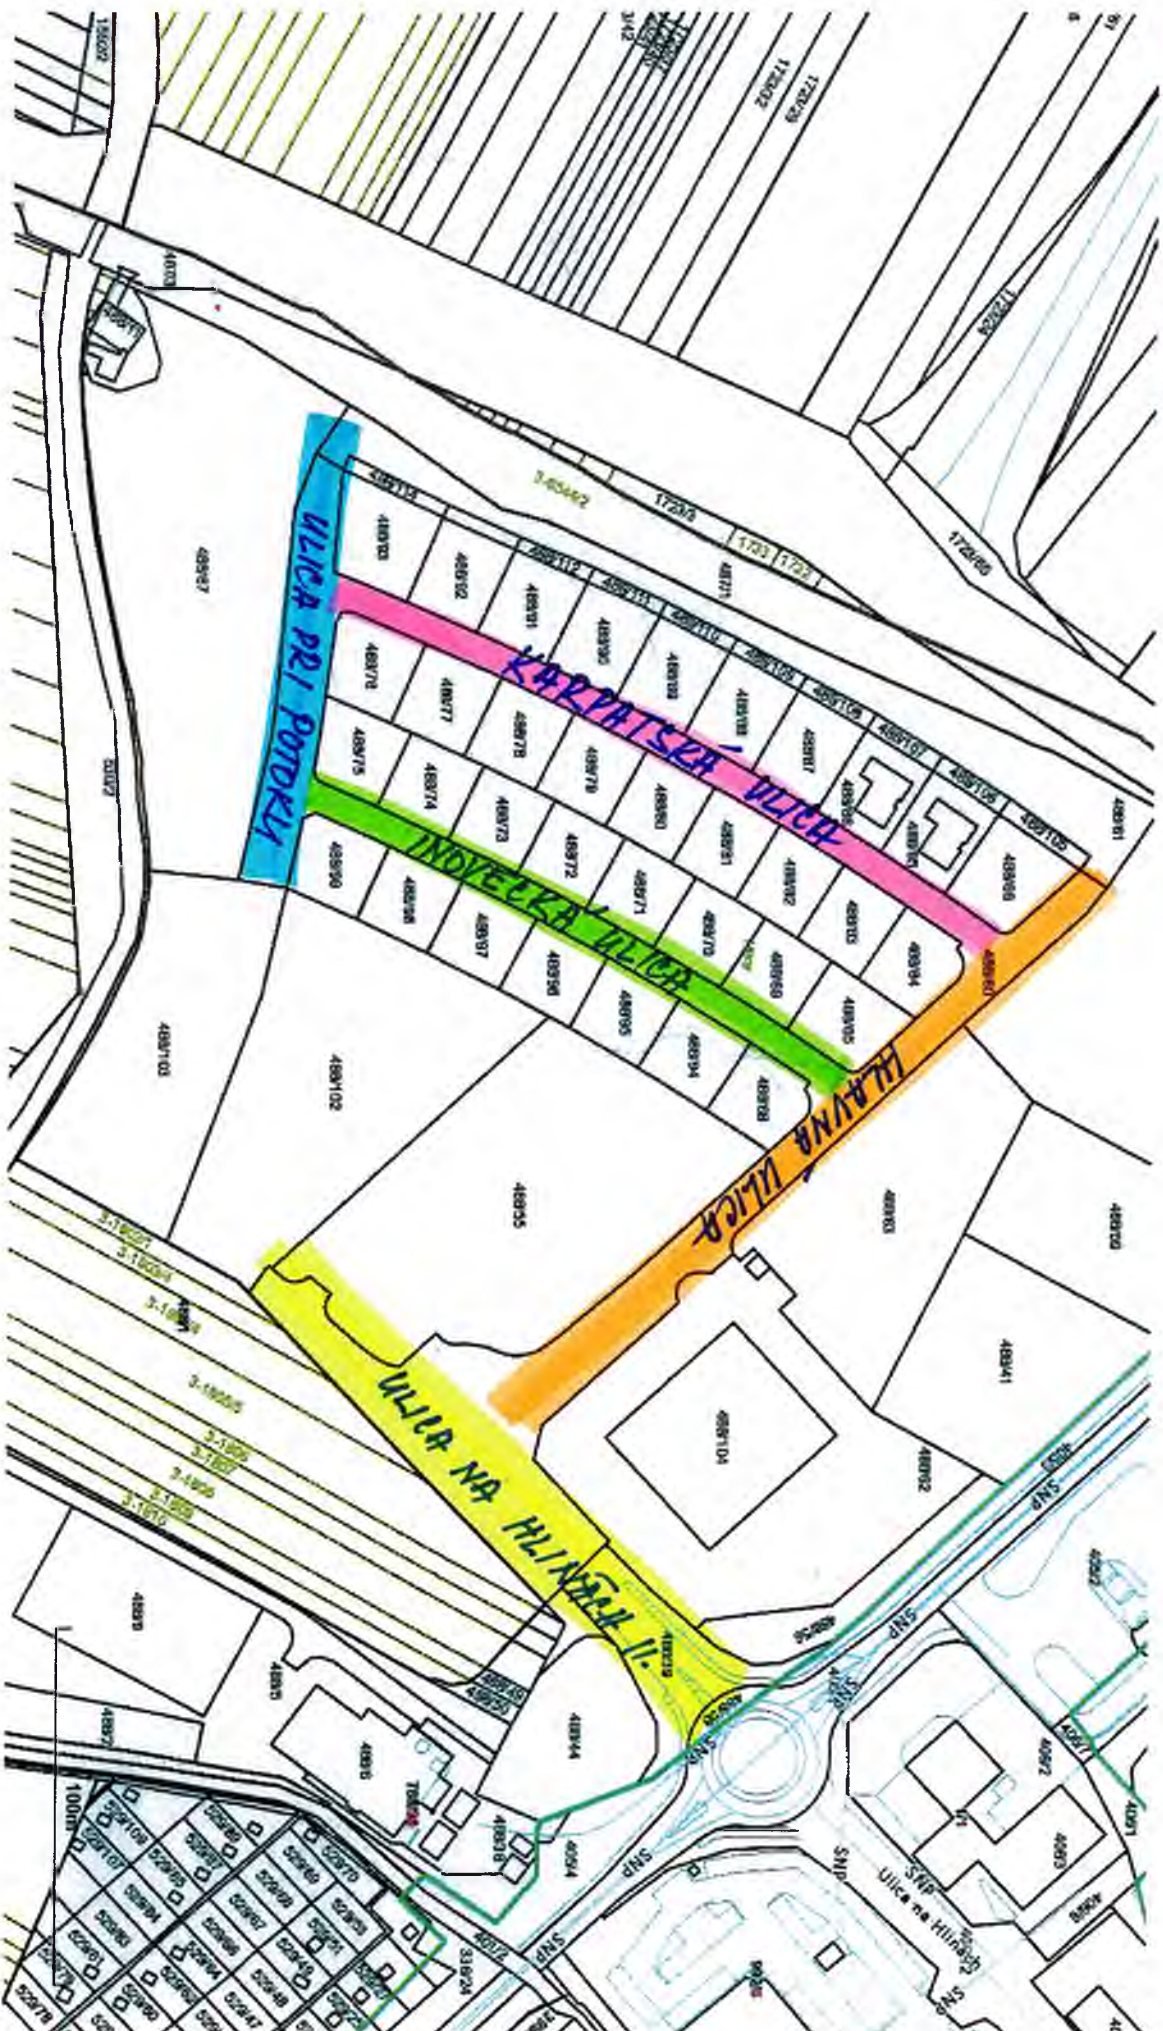

Vytlačené z aplikácie Mapový klient ZBGIS. Nepoužiteľné na právne účely.

Meranie a grafické znázornenie je len informatívne a je nepoužiteľné na vyčíslenie hraníc pozemkov a osadenie stavieb na pozemky. Vyčíslenie hraníc pozemkov a osadenie stavieb na pozemky môže vykonať len odborné spôsobilá osoba.