

LEGENDA:


- NOVÁ TRASA ORANGE SLOVENSKO
- EXIST. TRASA ORANGE SLOVENSKO

SEVERKA



k.ú. Nové Dubnice

ZODP. PROJEKTANT:	ING. ZLOBICKÝ	ZAK. ČÍSLO:	ZP-8591/22		
VYPRACOVAL:	SUKUP	ARCH. ČÍSLO:			
OBJEDNÁVATEL: Orange Slovensko a.s., Metodova 8, 821 08 Bratislava					
SITUÁCIA					
<p>Telekom_Trencianska_Tepla_Cukrovarska_ 0067BR_uprava</p>		MICHLOVSKÝ spol. s r.o. Letná 796/9, 921 01 Piešťany			
		DÁTUM	05/2022	Č. VÝKRESU	
		STUPEŇ	Projekt	00	
		MIERKA	1:6 000		
FORMÁT	A3				

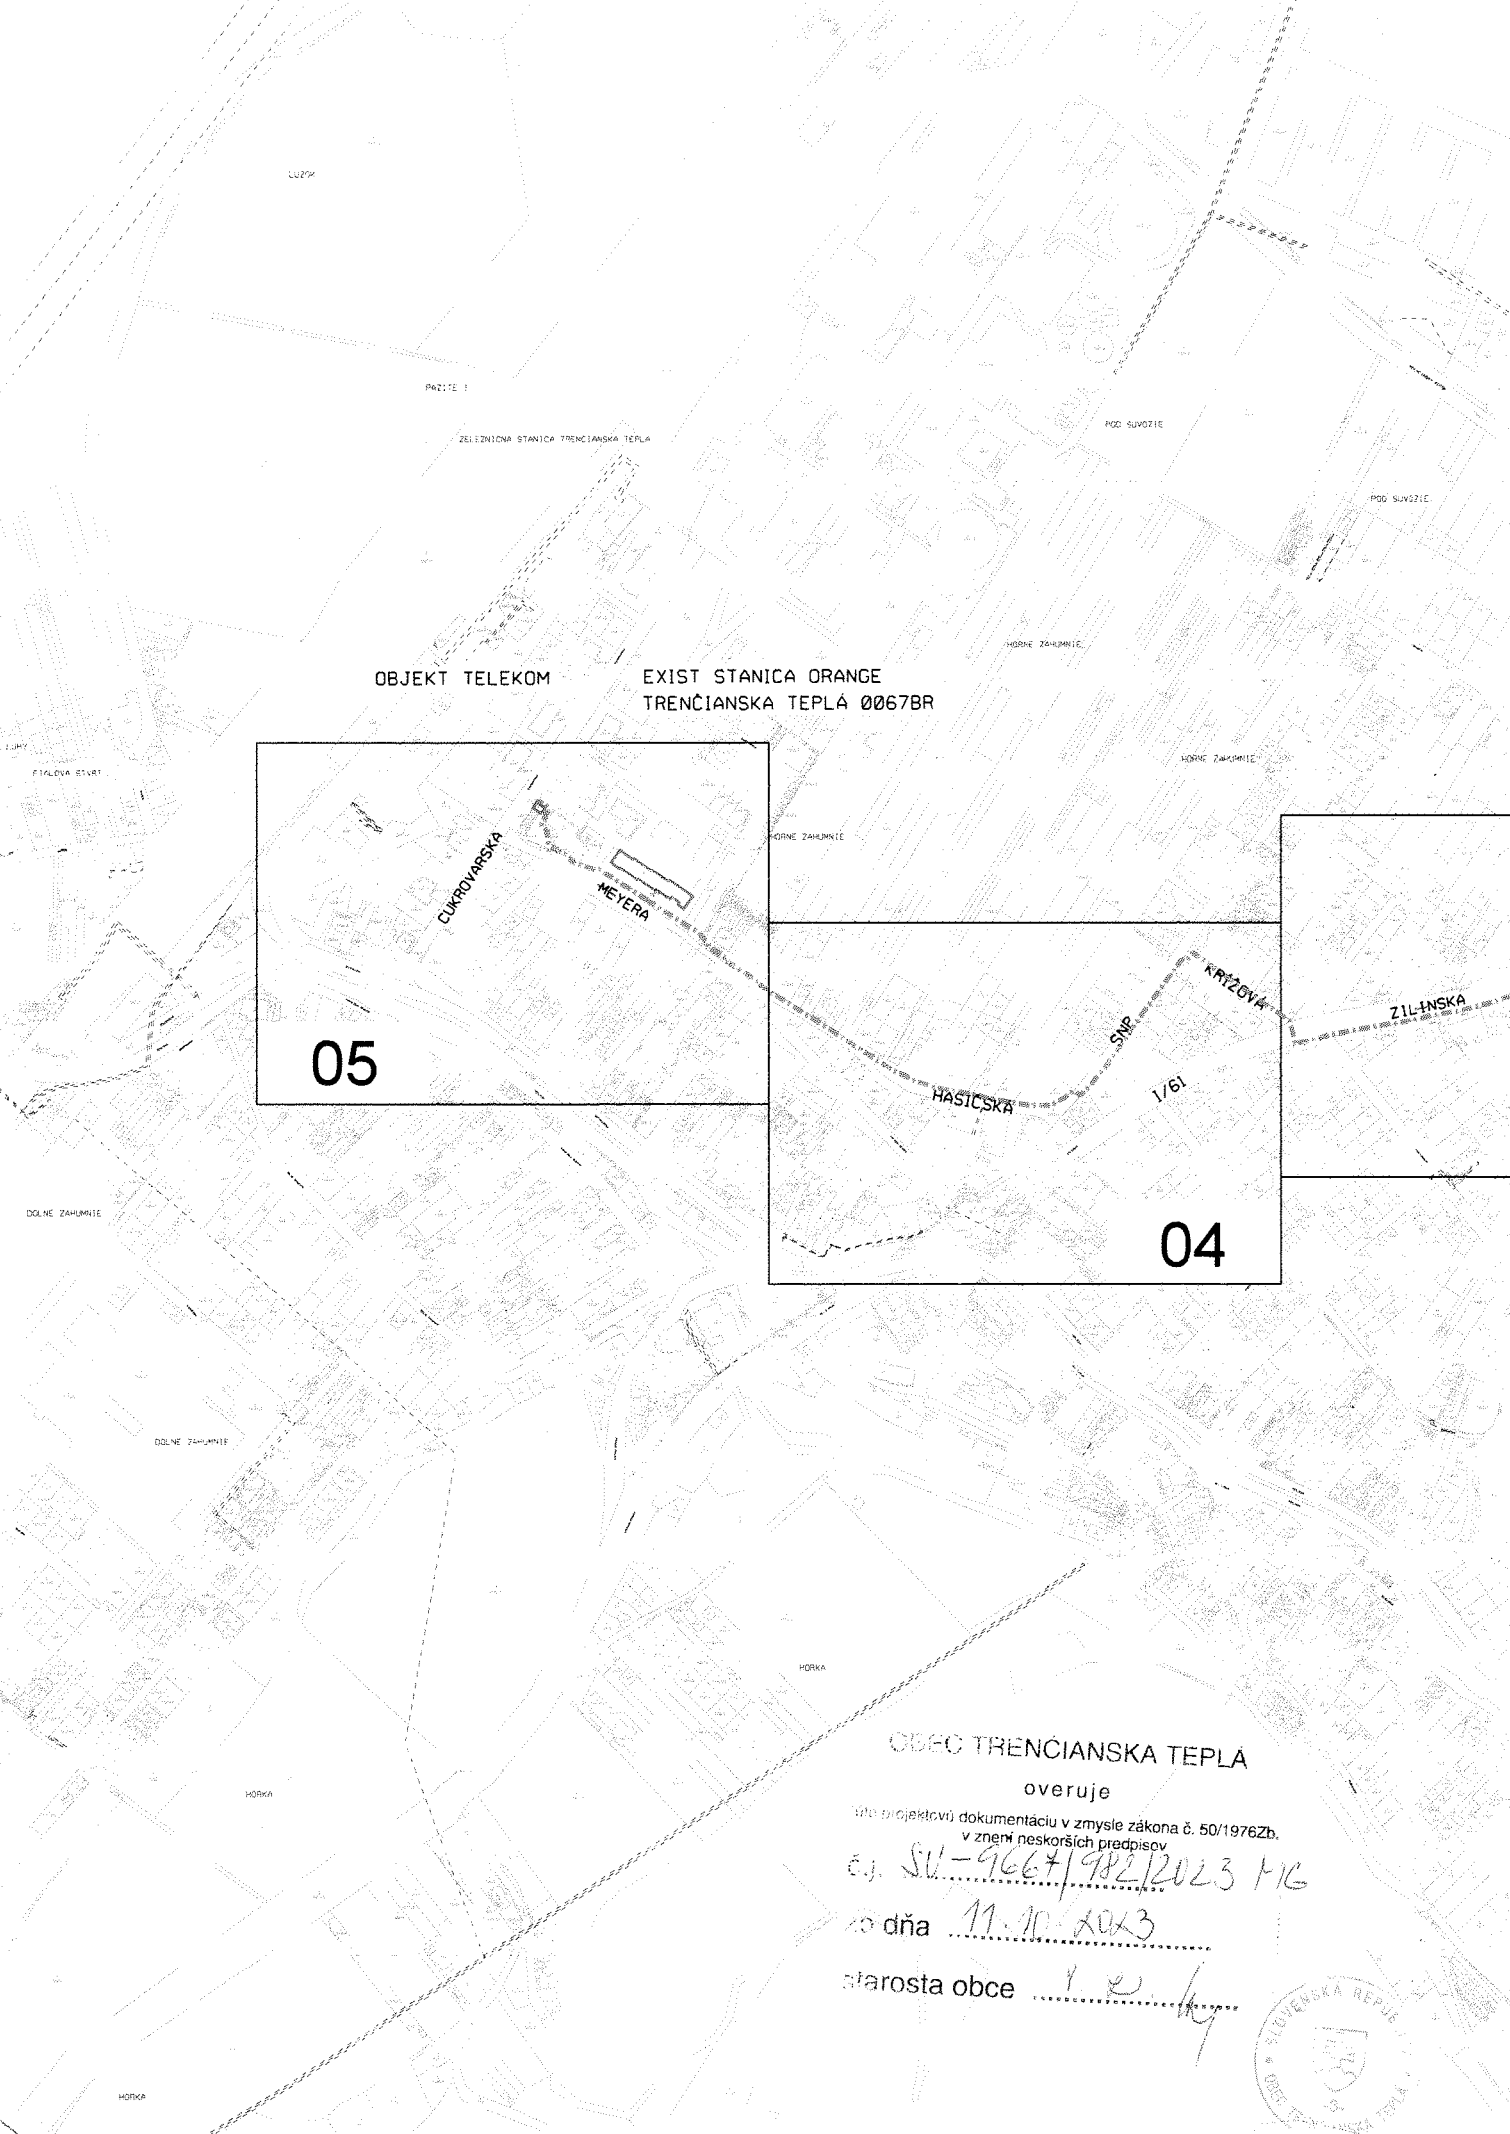

OBJEKT TELEKOM

EXIST STANICA ORANGE
TREŇCIANSKA TEPLÁ 0067BR

05

04

OBEC TREŇCIANSKA TEPLÁ
overuje

tu projektívú dokumentáciu v zmysle zákona č. 50/1976Zb.
v znení neskorších predpisov

č.j. SU-9667/982/2023 MG

zo dňa 11.10.2023

starosta obce Y. E. Hg

