


# SCHÉMA ORGANIZÁCIE ÚZEMIA A VEREJNOPROSPEŠNÝCH STAVIEB

## ZaD č.1

### VEREJNOPROSPEŠNÉ STAVBY

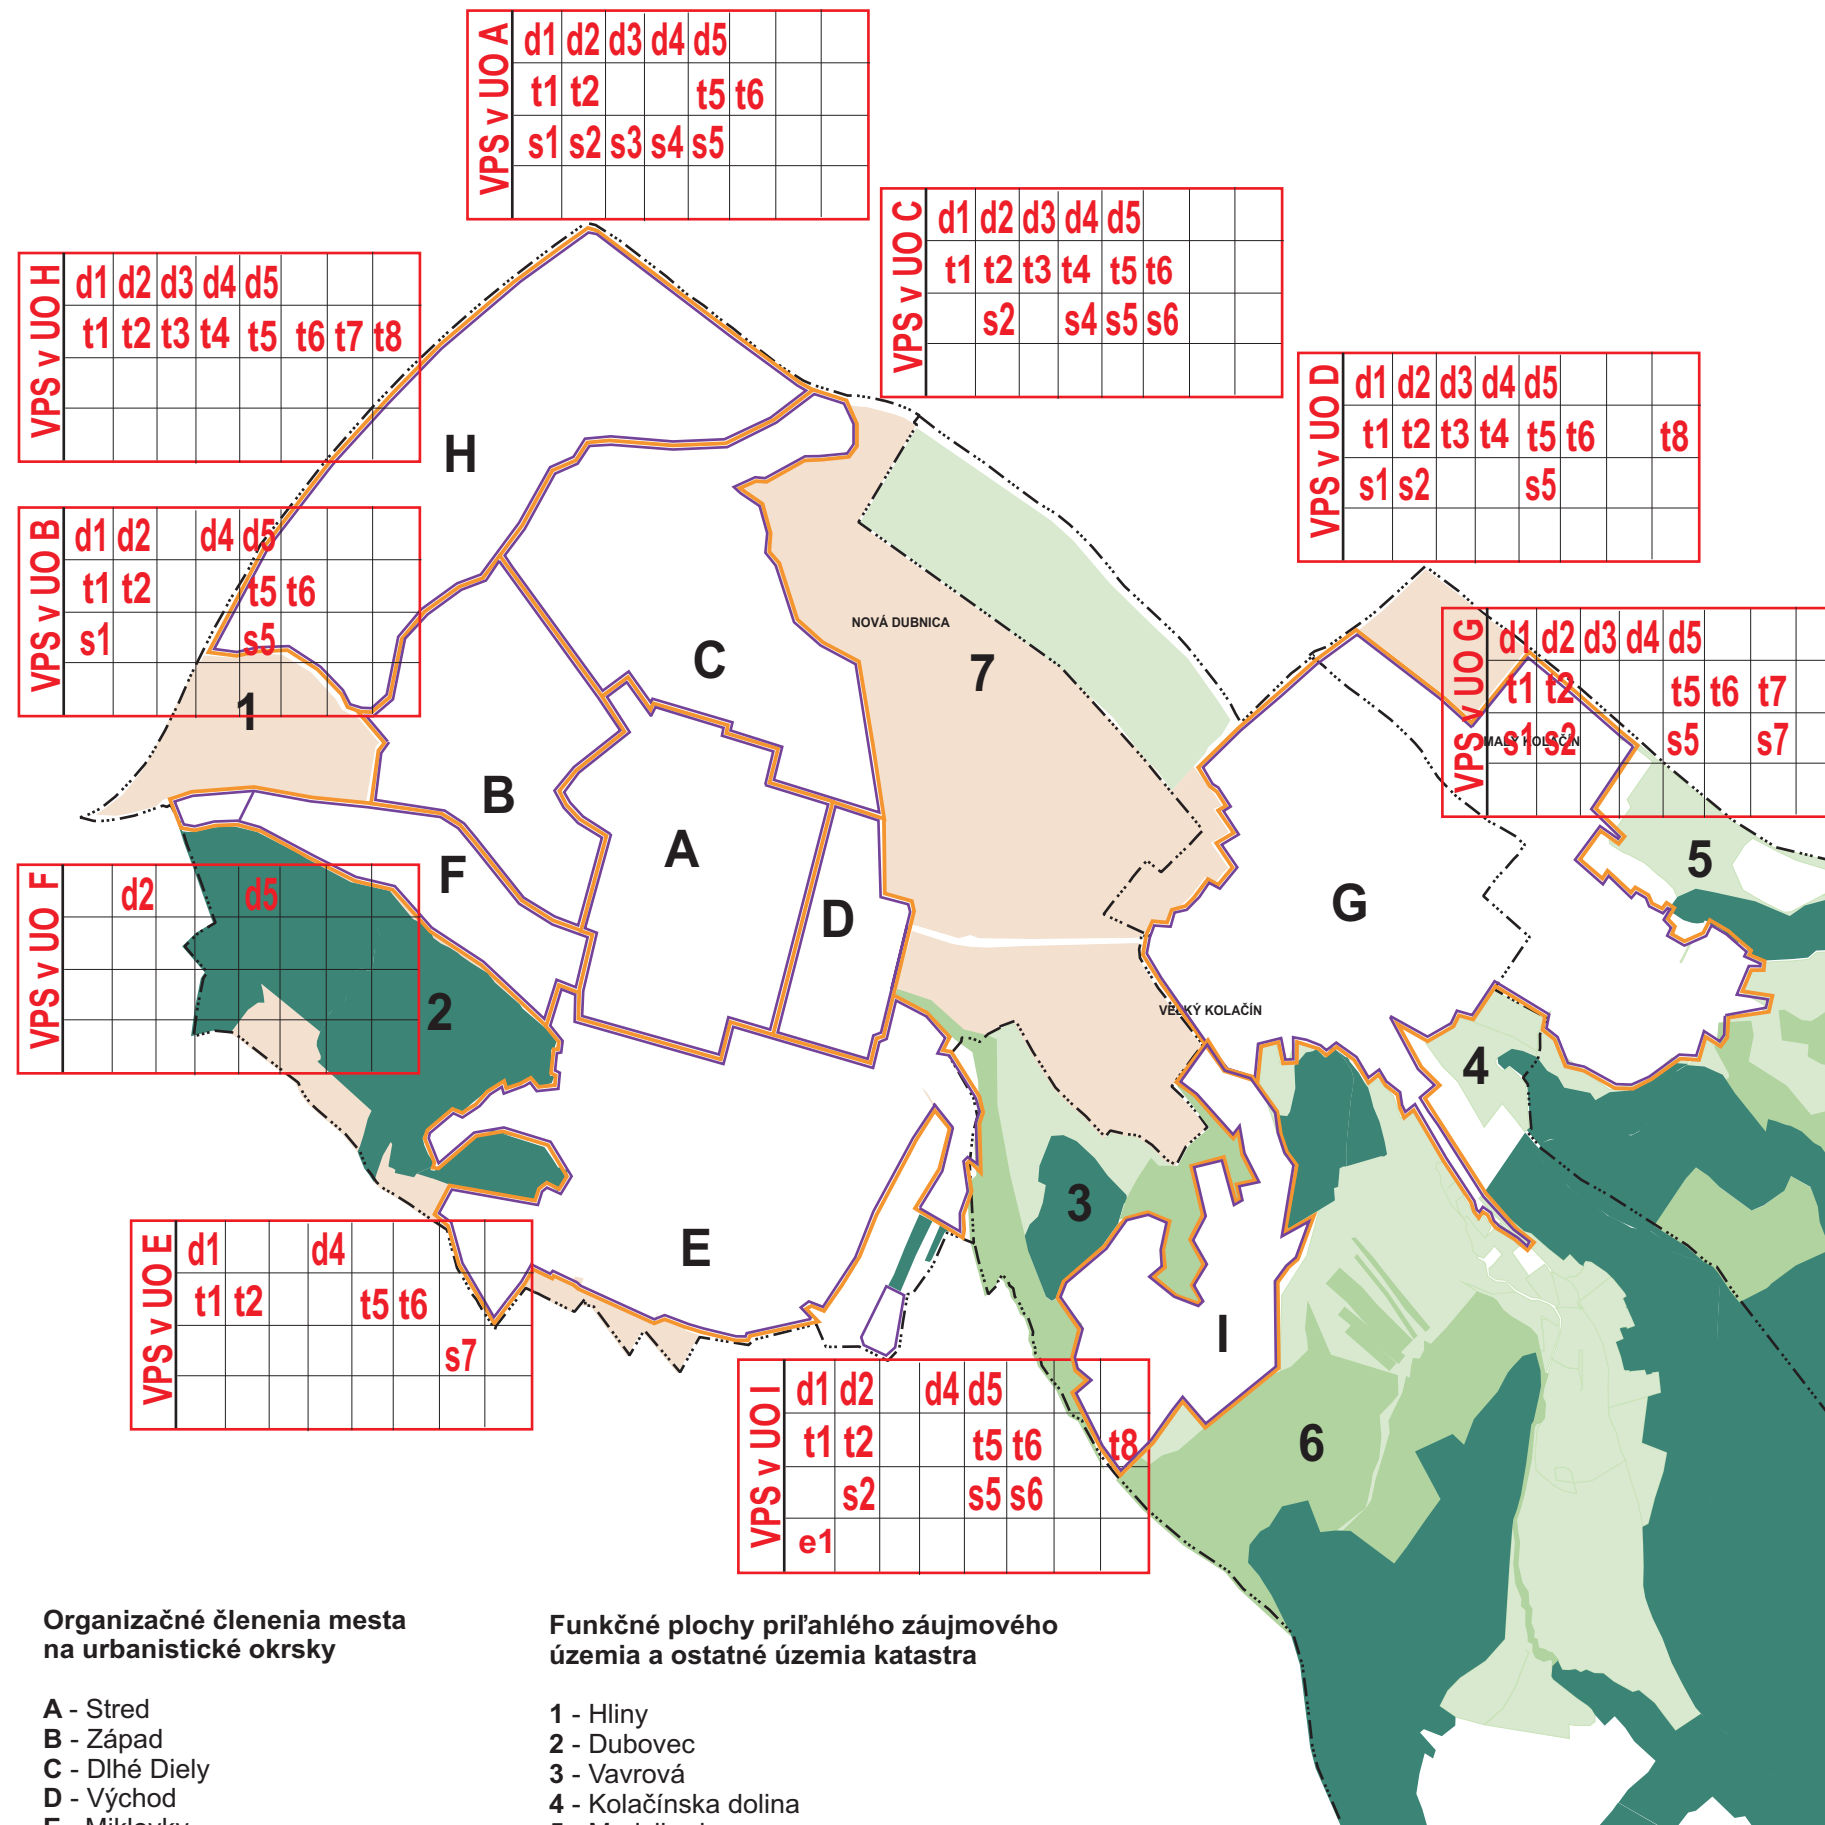

#### Organizačné členenia mesta na urbanistické okrsky

- A - Stred
- B - Západ
- C - Dlhé Diely
- D - Východ
- E - Miklovky
- F - Pod Dubovcom
- G - Kolačín
- H - Hliny
- I - Obytná zóna Vavrová

#### Funkčné plochy príslušného záujmového územia a ostatné územia katastra

- 1 - Hliny
- 2 - Dubovec
- 3 - Vavrová
- 4 - Kolačínska dolina
- 5 - Medzihorie
- 6 - Drieňová hora
- 7 - Sever

#### Dopravné vybavenie mesta – d1-5 :

- d1. Cestná komunikačná sieť  
Úprava existujúcich miestnych komunikácií na navrhovanú kategóriu, nové miestne komunikácie do navrhovaných rozvojových území, križovatky na existujúcich komunikáciách súvisiace s rozvojom komunikačnej siete mesta,
- d2. Hromadná doprava  
Zastávky autobusovej hromadnej dopravy, odstavné plochy pre autobusy HD
- d3. Statická doprava  
Verejné parkoviská na priestranstvách mestského záujmu pri stavbách resp. ( záchytné parkovisko, verejné parkovisko v CMZ ) a pri ostatných verejnoprospešných stavbách
- d4. Pešia doprava  
Námestia, pešie chodníky pri navrhovaných miestnych komunikáciách všetkých funkčných tried
- d5. Cyklistická doprava  
Samostatné cyklistické chodníky

#### Technické vybavenie mesta – t 1-8 :

- t1. Verejný vodovod zásobujúci obyvateľstvo pitnou vodou vrátane jeho rozšírenia, rekonštrukcie a súvisiacich zariadení ( dotlačacia stanica, čerpacia stanica a pod.)..
- t2. Verejná splašková kanalizácia vrátane súvisiacich zariadení ( prečerpávacie stanice, ČOV)
- t3. Vodohospodárske stavby na odvod dažďovej vody z plôch pre verejnoprospešné stavby a nadradené systémy na odvod dažďovej vody z územia – dažďová kanalizácia, recipient, detenčná nádrž, rigoly na odvod vody do recipienta)
- t4. Ochranná hrádza vodného toku a stavby protipovodňovej ochrany územia
- t5. Plynovody tranzitnej prepravy plynu a zariadenia verejného rozvodu plynu vrátane súvisiacich zariadení ( regulačné stanice) a ich rekonštrukcie
- t6. Vedenia a a zariadenia verejného rozvodu elektrického prúdu a verejné elektrické osvetlenie (trafostanice, preložky vzdušných vedení) a ich rekonštrukcie
- t6. Stavby na nakladanie s odpadom ( kompostáreň, zberný dvor a triediareň odpadu)
- t8. Zariadenie CO

#### Občianska vybavenosť – s 1-7:

- s1. Verejnú školstvo – školské stavby pre základné vzdelanie výchovu, predškolské stavby, základné umelecké školy, stavby pre stredoškolské všeobecné a odborné vzdelávanie vrátane konzervatória, školské kluby a stravovacie zariadenia
- s2. Verejné sociálne a zdravotnícke služby - stavby zdravotníckych zariadení prvého kontaktu, domovy, penzióny a kluby dôchodcov, zariadenia staníc opatrovateľskej služby, krízové centrá
- s3. Verejná administratíva - stavby a zariadenia zabezpečujúce chod samosprávy mesta, VÚC a zariadenia verejnej štátnej administratívy a ostatných štátnych úradov a zložiek zabezpečujúcich bezpečnosť štátu a mesta ( pošta, polícia, HaZZ, colnica ...)
- s4. Verejné zariadenia pre kultúru – stavby mestského významu a záujmu s kultúrno-spoločenskou náplňou, ekumenické stavby, múzeum, galéria)
- s5. Nekomerčné zariadenia pre šport – detské ihriská, športoviská škôl a predškolských zariadení verejného školstva
- s6. Ostatné zariadenia pre šport a rekreáciu mestského a zonálneho významu a verejného záujmu ( exteriérové – ľadové plochy, viacúčelové ihriská, mestské kúpalisko, interiérové – viacúčelová športová hala, komunitné centrá so športovým zameraním v obytných zónach)
- s7. Sepulkrálné stavby – cintorín, dom smútku, kolumbárium

#### Ekostabilizačné stavby – e 1

- e1. Lesopark vrátane terénnych úprav, výstavby peších trás a priestranstiev a vodných plôch