


# SCHÉMA ZÁVÄZNÝCH ČASTÍ RIEŠENIA S VYZNAČENÍM HRANÍC FUNKČNO- PRIESTOROVÝCH JEDNOTIEK

ZaDč.1

## FUNKČNO PRIESTOROVÉ JEDNOTKY

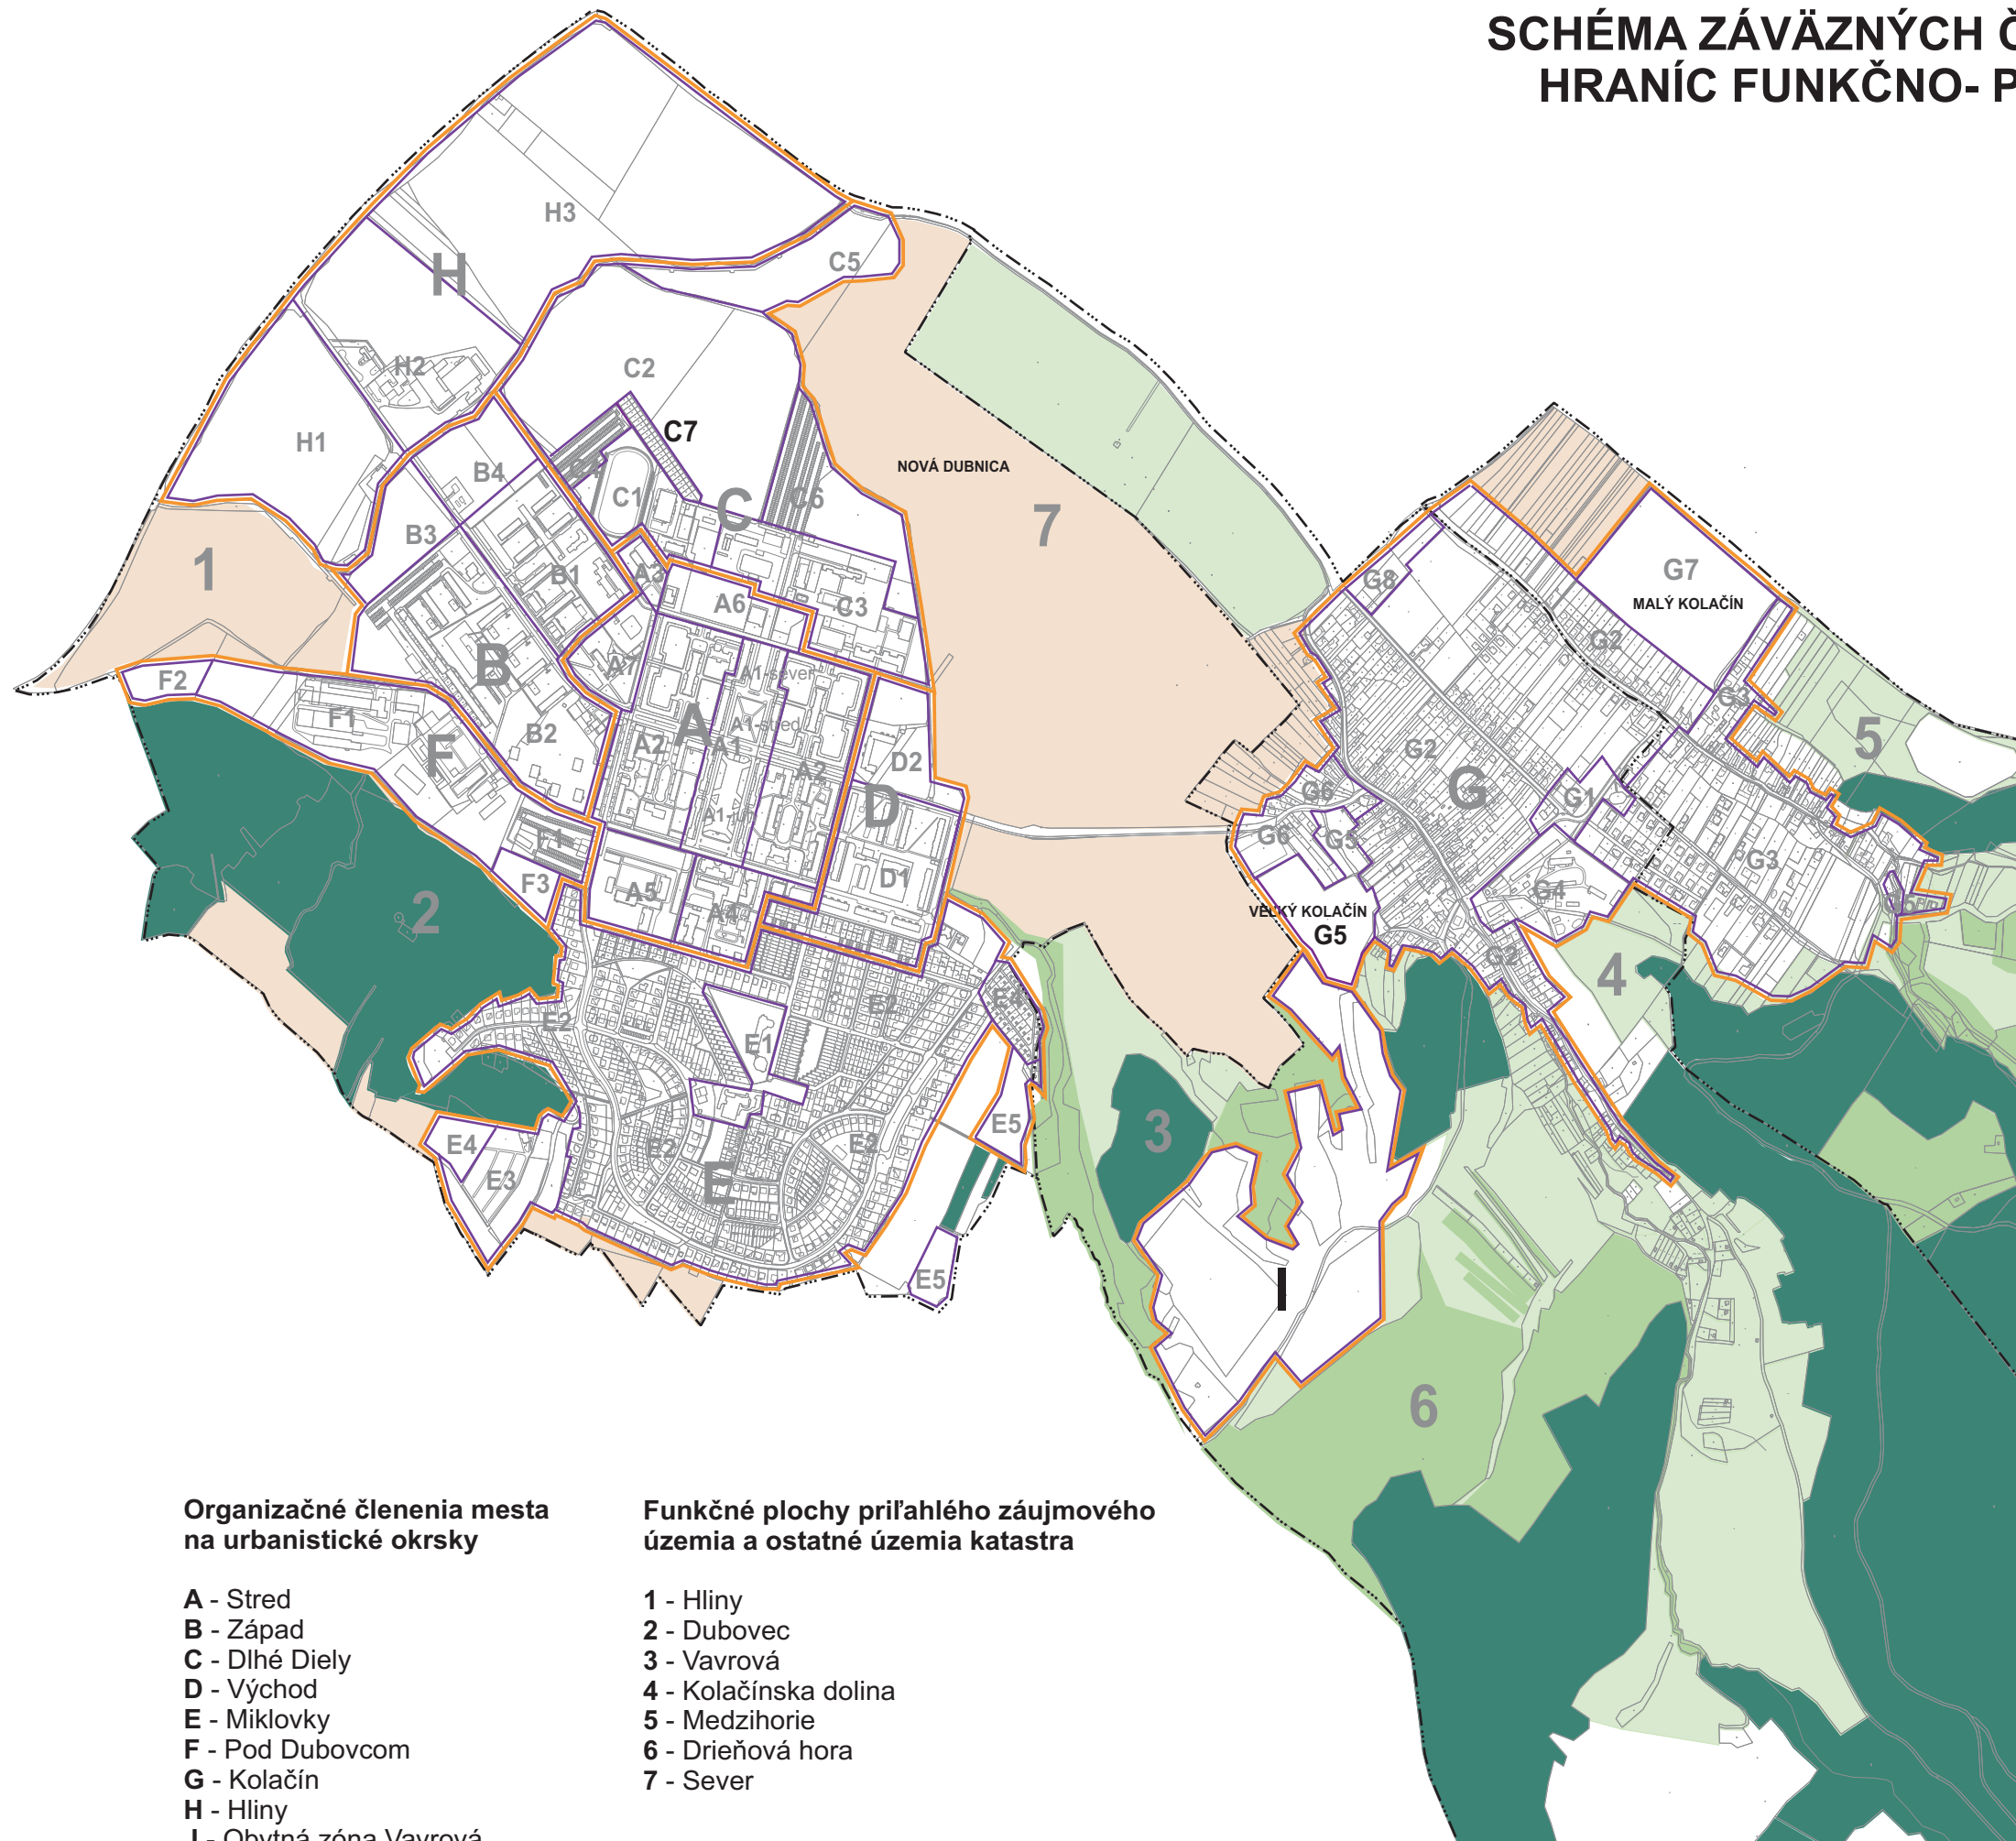

- A1 - Mierové námestie
- A2 - Krohova štruktúra - bývanie
- A3 - Krohova štruktúra - škôlka
- A4 - Trenčianska - stred
- A5 - Gymnázium
- A6 - Jilemnického stred
- A7 - Areál kina Panorex
  
- B1 - KBV severozápad
- B2 - KBV juhozápad
- B3 - Záhradkárska osada juh
- B4 - Záhradkárska osada sever
  
- C1 - Športová zóna západ
- C2 - Obytná zóna Dlhé diely
- C3 - Juh
- C4 - Garáže
- C5 - Retenčná nádrž
- C6 - Sever
- C7 - Záhradkárska osada
  
- D1 - KBV SNP juh
- D2 - HBV SNP sever
  
- E1 - Miklovky stred
- E2 - Miklovky zóna IBV
- E3 - Miklovky cintorín
- E4 - Miklovky rekreačná zóna
- E5 - Záhradkárska osada
  
- F1 - Priemyselná zóna pod Dubovcom
- F2 - IBV Pod Studnicou
- F3 - Záhradkárska osada pod Dubovcom
  
- G1 - Kolačín stred
- G2 - Kolačín západ
- G3 - Kolačín východ
- G4 - Produkčný areál
- G5 - Cintorín
- G6 - Kolačín vstup
- G7 - ~~Záhradkárska osada~~ Kolačín sever Z-12
- G8 - Plochy výroby
  
- H1 - Hliny juh
- H2 - Hliny stred
- H3 - Hliny sever
  
- I - Obytná zóna Vavrová

### Organizačné členenia mesta na urbanistické okrsky

- A - Stred
- B - Západ
- C - Dlhé Diely
- D - Východ
- E - Miklovky
- F - Pod Dubovcom
- G - Kolačín
- H - Hliny
- I - Obytná zóna Vavrová

### Funkčné plochy príslušného územného územia a ostatné územia katastra

- 1 - Hliny
- 2 - Dubovec
- 3 - Vavrová
- 4 - Kolačinská dolina
- 5 - Medzihorie
- 6 - Drieňová hora
- 7 - Sever