

ÚZEMNÝ PLÁN MESTA NOVÁ DUBNICA

Zmeny a doplnky č.1



ŠIRŠIE VZŤAHY

Priesvitka na výkres: č. 1 Širšie vzťahy

STUPEŇ ÚPD : ÚZEMNÝ PLÁN MESTA NOVÁ DUBNICA

ZMENY A DOPLNKY Č.1
ČISTOPIS

OBSTARÁVATEĽ ÚPD : MESTO NOVÁ DUBNICA
ŠTATUTÁRNY ZÁSTUPCA: Ing. PETER MARUŠINEC, PRIMÁTOR

ODBORNE SPÔSOBILÁ OSOBA PRE OBSTARANIE ÚPD :
Ing. JOZEF ČUPÁK

SPRACOVATEĽ ÚPD : Ing. arch. MARIÁN ANTAL

AUTORIZOVANÝ ARCHITEKT 0900 AA
BRATISLAVSKÁ 1767/36, 018 41 DUBNICA NAD VÁHOM

RIEŠITELSKÝ KOLEKTÍV :
Ing. arch. Marián Antal, Ing. arch. Simona Antalová,
Ing. Vyslúžil Jozef, Ing. Toma Ľubomír, Ing. Majtán Ján, Marta Kučerová, Ing. Strápková Mária,

OKTÓBER 2015

1

M 1 : 25 000


SCHVAĽOVACIA DOLOŽKA

SCHVAĽUJÚCI ORGÁN :
MESTSKÉ ZASTUPITELSTVO V NOVEJ DUBNICI

ČÍSLO UZNESENIA :

DÁTUM SCHVÁLENIA :

MENO A PRIEZVISKO OPRÁVNENEJ OSOBY :
ING. PETER MARUŠINEC, PRIMÁTOR MESTA NOVÁ DUBNICA

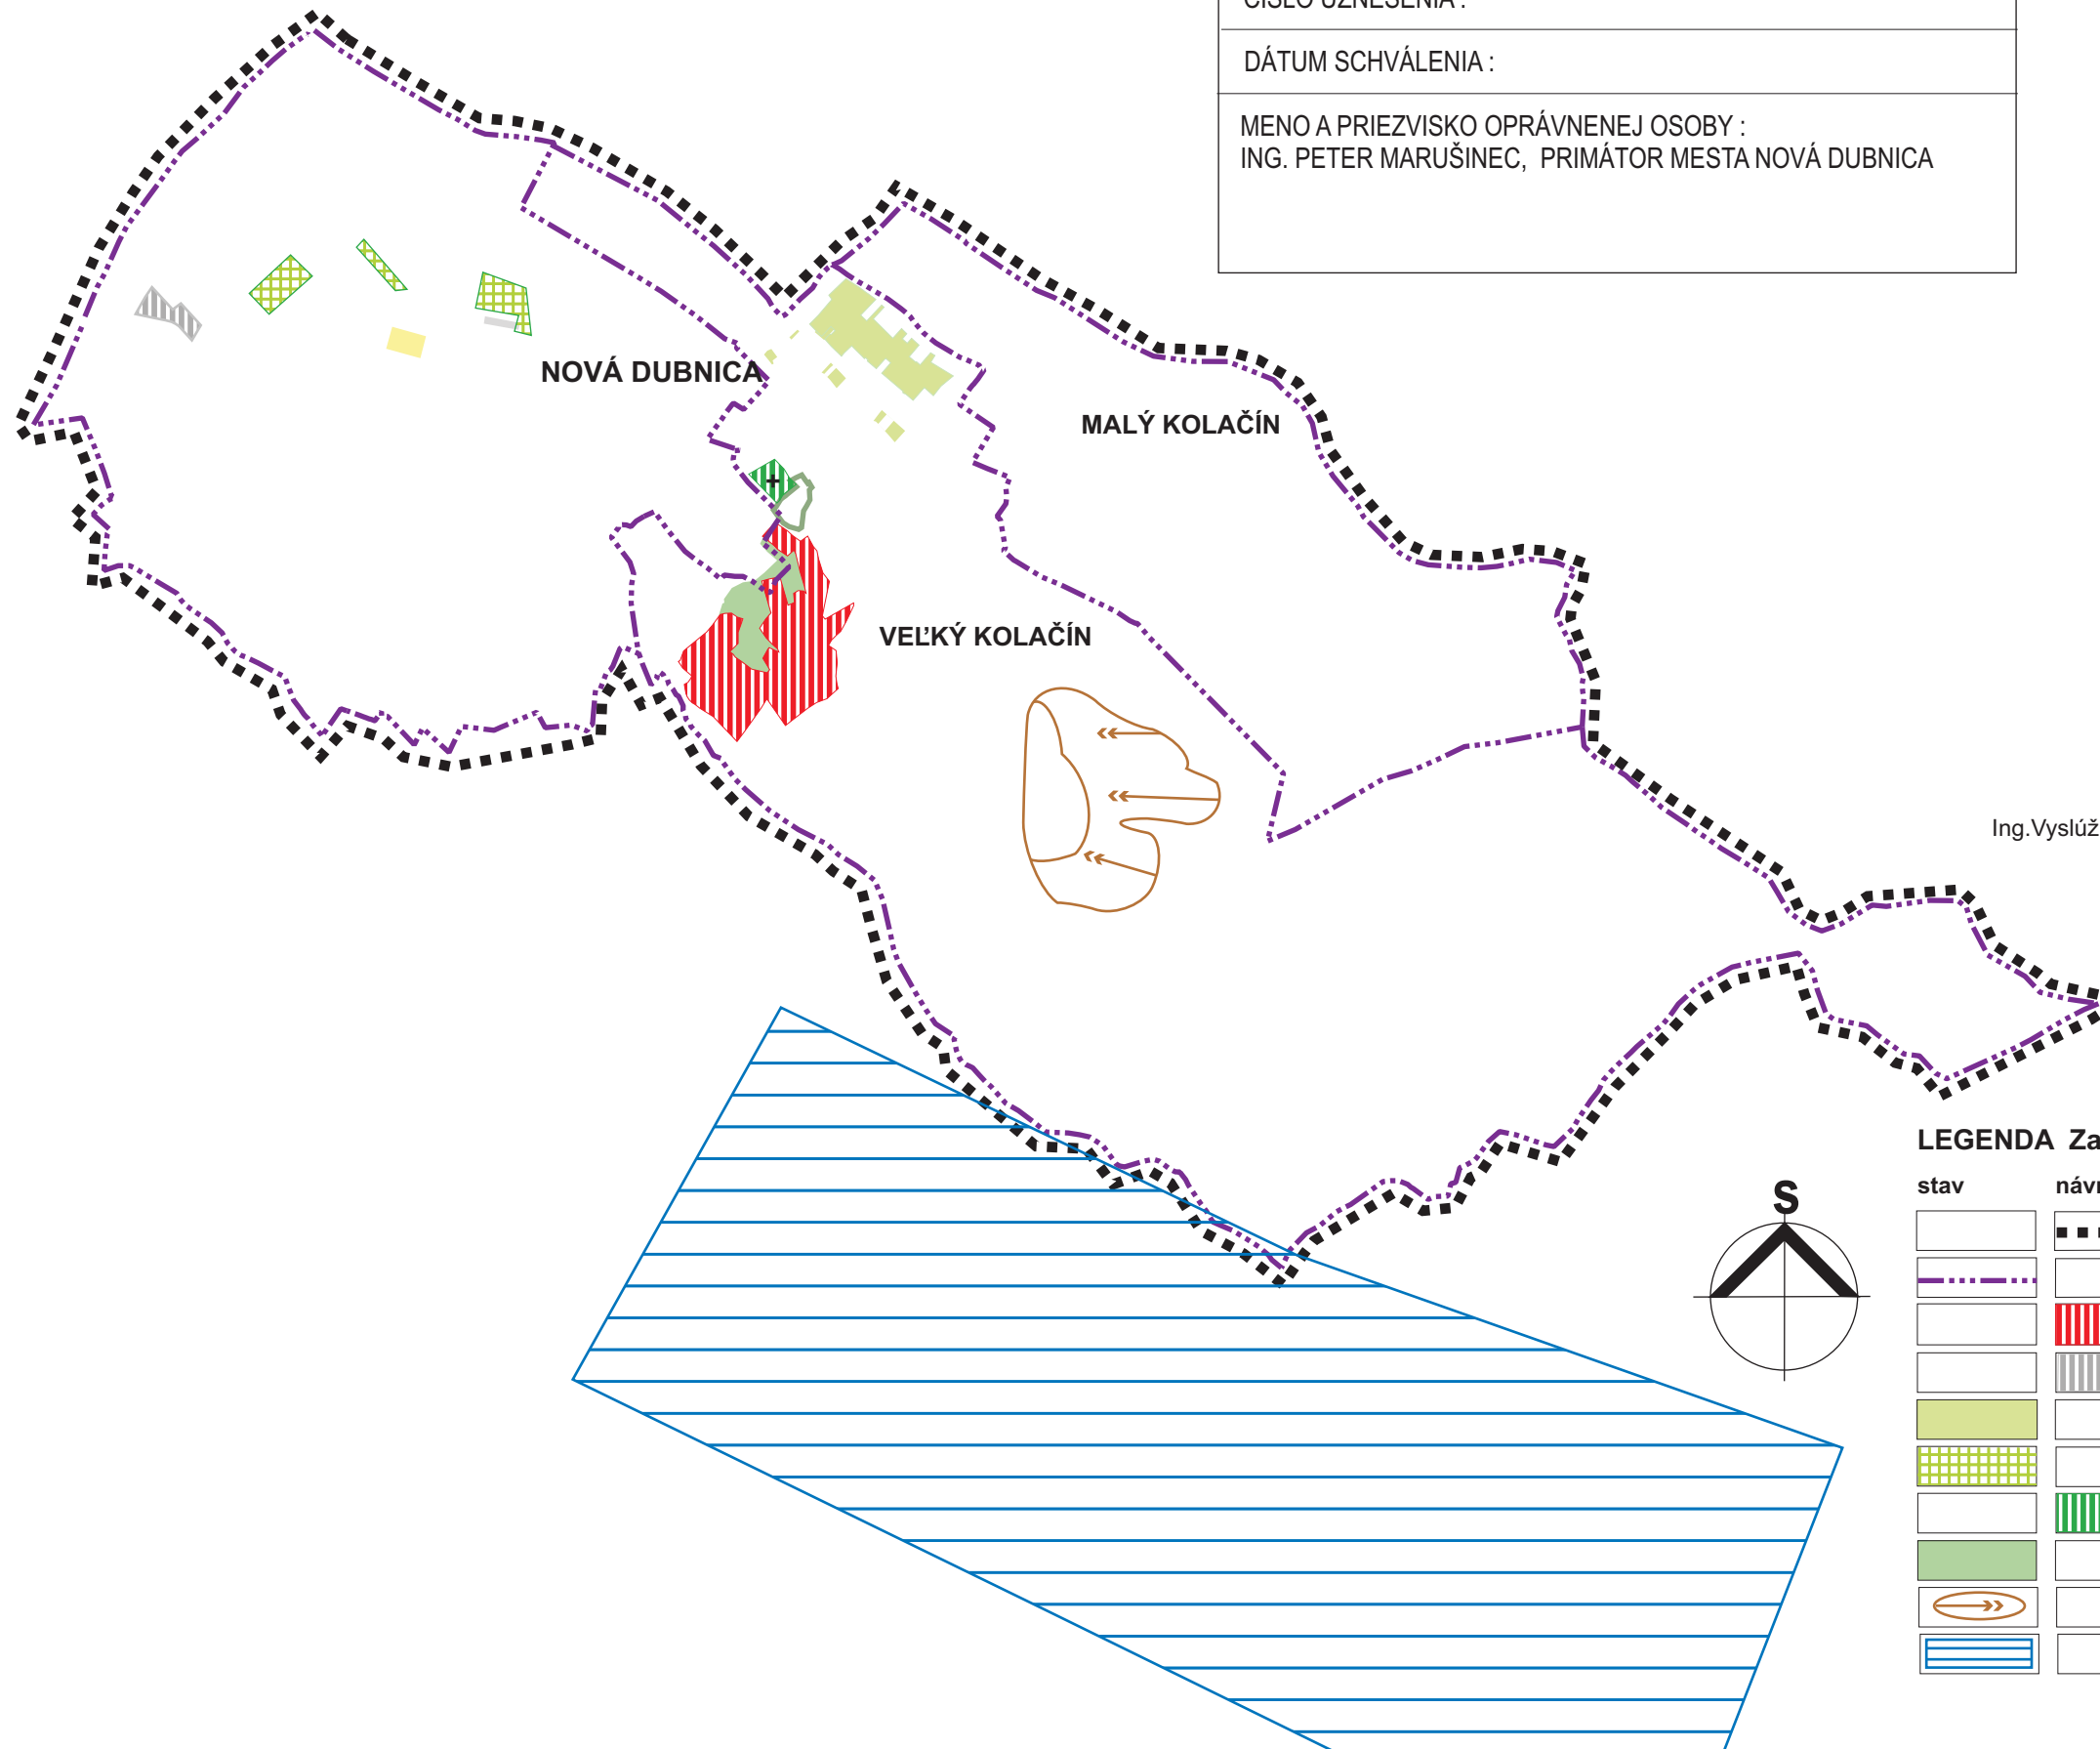

LEGENDA ZaD č.1

stav	návrh	výhľad	
			HRANICA RIEŠENÉHO ÚZEMIA
			HRANICA KATASTRÁLNEHO ÚZEMIA
			OBYTNÉ ZMIEŠANÉ ÚZEMIE
			VÝROBNÉ ÚZEMIE
			ZELEŇ NÍZKA , ZÁHRADY
			ZELEŇ ZÁHRADKÁRSKÝCH KOLÓNIÍ A CHATOVÝCH PLŔCH
			ZELEŇ CINTORÍNOV
			MIMOLESNÁ STROMOVÁ VEGETÁCIA
			SVAHOVÉ DEFORMÁCIE
			PRIESKUMNÉ ÚZEMIE - URČENÉ TERMÁLNE PODZEMNÉ VODY TRENČIANSKE TEPLICE