

# Mesto Nová Dubnica

018 51 Nová Dubnica, ul. Trenčianska 45/41

Číslo spisu: VÚPaD/591/2023/Gá  
Č. j.: 1364/2023  
Vybavuje: Galbavá/4433484 kl. 153

V Novej Dubnici dňa 22.3.2023

## OZNÁMENIE

### O ZAČATÍ STAVEBNÉHO KONANIA

**SPP - distribúcia, a.s., Mlynské nivy 44b, 825 11 Bratislava** (ďalej len "stavebník") dňa 30.1.2023 podal žiadosť o vydanie stavebného povolenia na stavbu:

**Rekonštrukcia plynovodov Nová Dubnica, Eudovíta Štúra 2.SC UO000343  
ul. Okružná, L. Štúra, Ľudmily Podjavorinskej, Janka Jesenského, Partizánska, Gagarinova**

na pozemku register "C" parc. č. 2027/1, 2048, 2302, 2283, 2261, 2341, 2715/1, 2313/1, 2376, 2377, 1124, 1123/1, 2417, 2437, 2428/2, 2427, 1137, 1132, 1127 v katastrálnom území Nová Dubnica. Uvedeným dňom bolo začaté stavebné konanie.

Mesto Nová Dubnica, ako stavebný úrad príslušný podľa § 117 ods. 1 zákona č. 50/1976 Zb. o územnom plánovaní a stavebnom poriadku (stavebný zákon) v znení neskorších predpisov (ďalej len "stavebný zákon") vykonávajúci prenesený výkon štátnej správy podľa § 5 písm. a/ zákona č. 608/2003 Z.z. o štátnej správe pre územné plánovanie, stavebný poriadok a bývanie a o zmene a doplnení stavebného zákona /ďalej len "stavebný úrad"/ v súlade s ustanovením § 61 ods. 1 stavebného zákona oznamuje začatie stavebného konania. Keďže pomery staveniska sú mu dobre známe a žiadosť poskytuje dostatočný podklad pre riadne a spoľahlivé posúdenie navrhovanej stavby, upúšťa v zmysle § 61 ods. 2 stavebného zákona od ústneho pojednávania a miestneho zisťovania.

Účastníci konania môžu svoje námietky a pripomienky podať do

**7 pracovných dní odo dňa doručenia tohto oznámenia,**

inak sa na ne nebude prihliadať. V rovnakej lehote môžu oznámiť svoje stanovisko dotknuté orgány a organizácie, inak podľa § 61 ods. 6 stavebného zákona bude považované ich stanovisko za kladné. Účastníci konania môžu nahliadnuť do podkladov rozhodnutia (Mesto Nová Dubnica, úradné dni St: 7.30-17.00, Pi: 7.30-14.00).

#### **Poučenie:**

Účastníci konania sa môžu pred vydaním rozhodnutia vyjadriť k jeho podkladom, prípadne navrhnúť ich doplnenie.

K pripomienkam a námietkam, ktoré boli alebo mohli byť uplatnené v územnom konaní alebo pri prejednávaní územného plánu zóny sa podľa § 61 ods. 1 stavebného zákona nebude prihliadať.

Ak si niektorý z účastníkov konania zvolí svojho zástupcu, tento musí predložiť písomnú plnú moc toho účastníka konania, ktorý sa dal zastupovať.

Ing. Ján Krumpolec  
vedúci oddelenia výstavby, územného plánovania a dopravy

Príloha :Prehľadná situácia

Toto oznámenie má povahu verejnej vyhlášky podľa § 61 ods.4 stavebného zákona a § 26 zákona č. 71/1967 Zb. o správnom konaní v znení neskorších predpisov a bude vyvesené po dobu 15 dní na úradnej tabuli mesta, internetovej stránke mesta [www.novadubnica.eu](http://www.novadubnica.eu) a na centrálnej úradnej elektronickej tabuli [www.slovensko.sk](http://www.slovensko.sk).

Vyvesené dňa: .....

Zvesené dňa: .....

Pečiatka a podpis orgánu, ktorý potvrdzuje vyvesenie a zvesenie oznámenia.

**Doručí sa:**

účastníci (doručenky)

1. SPP - distribúcia, a.s., Mlynské nivy 44b, 825 11 Bratislava
2. Mesto Nová Dubnica, Trenčianska súp. č. 45/41, 018 51 Nová Dubnica
3. oznámenie vlastníkom susedných pozemkov a stavieb verejná vyhláška

Projektant:


4. Ing. Anna Valová, SPP-distribúcia, a.s., Mlynské nivy 44/b, 825 11 Bratislava 26

dotknuté orgány

5. Mesto Nová Dubnica, orgán ochrany prírody a krajiny, Trenčianska súp. č. 45/41, 018 51
6. Krajský pamiatkový úrad, K dolnej stanici súp. č. 7282/20A, 911 01 Trenčín
7. Okresný úrad Ilava, odbor krízového riadenia, Mierové námestie súp. č. 81/18, 019 01 Ilava
8. Okresný úrad Ilava, odbor starostlivosti o životné prostredie, Mierové námestie súp. č. 81/18, 019 01 Ilava- štátna správa odpadového hospodárstva
9. Okresný úrad Ilava, odbor starostlivosti o životné prostredie, Mierové námestie súp. č. 81/18, 019 01 Ilava- štátna vodná správa
10. Okresný úrad Ilava, odbor starostlivosti o životné prostredie, Mierové námestie súp. č. 81/18, 019 01 Ilava- štátna správa ochrany prírody a krajiny
11. UPC BROADBAND SLOVAKIA s.r.o., P.O.BOX 216, Ševčenkova 36, 850 00 Bratislava 5
12. Inšpektorát práce, Hodžova súp. č. 36, 911 01 Trenčín
13. Termonova, a.s., SNP súp. č. 788/98, 018 51 Nová Dubnica
14. Slovak Telekom, a.s., Bajkalská súp. č. 28, 817 62 Bratislava
15. Stredoslovenská distribučná, a.s., Pri Rajčianke súp. č. 2927/8, 010 47 Žilina
16. Považská vodárenská spoločnosť a.s., ul. Nová súp. č. 133, 017 01 Považská Bystrica
17. TEKOS Nová Dubnica s.r.o., Topoľová 781/5, 018 51 Nová Dubnica
18. Okresné riaditeľstvo hasičského a záchranného zboru, Jesenského súp. č. 36, 911 01 Trenčín
19. OTNS, a.s., Vajnorská 137, 831 04 Bratislava
20. Michlovský, spol.s.r.o., UC1-údržbové centrum Piešťany, Letná 796/9, 921 01 Piešťany
21. Mesto Nová Dubnica, cestný správny orgán, Trenčianska súp. č. 45/41, 018 51 Nová Dubnica

Co/

22. Mesto Nová Dubnica, oddelenie VÚPa dopravy, Trenčianska súp. č. 45/41, 018 51 Nová Dubnica

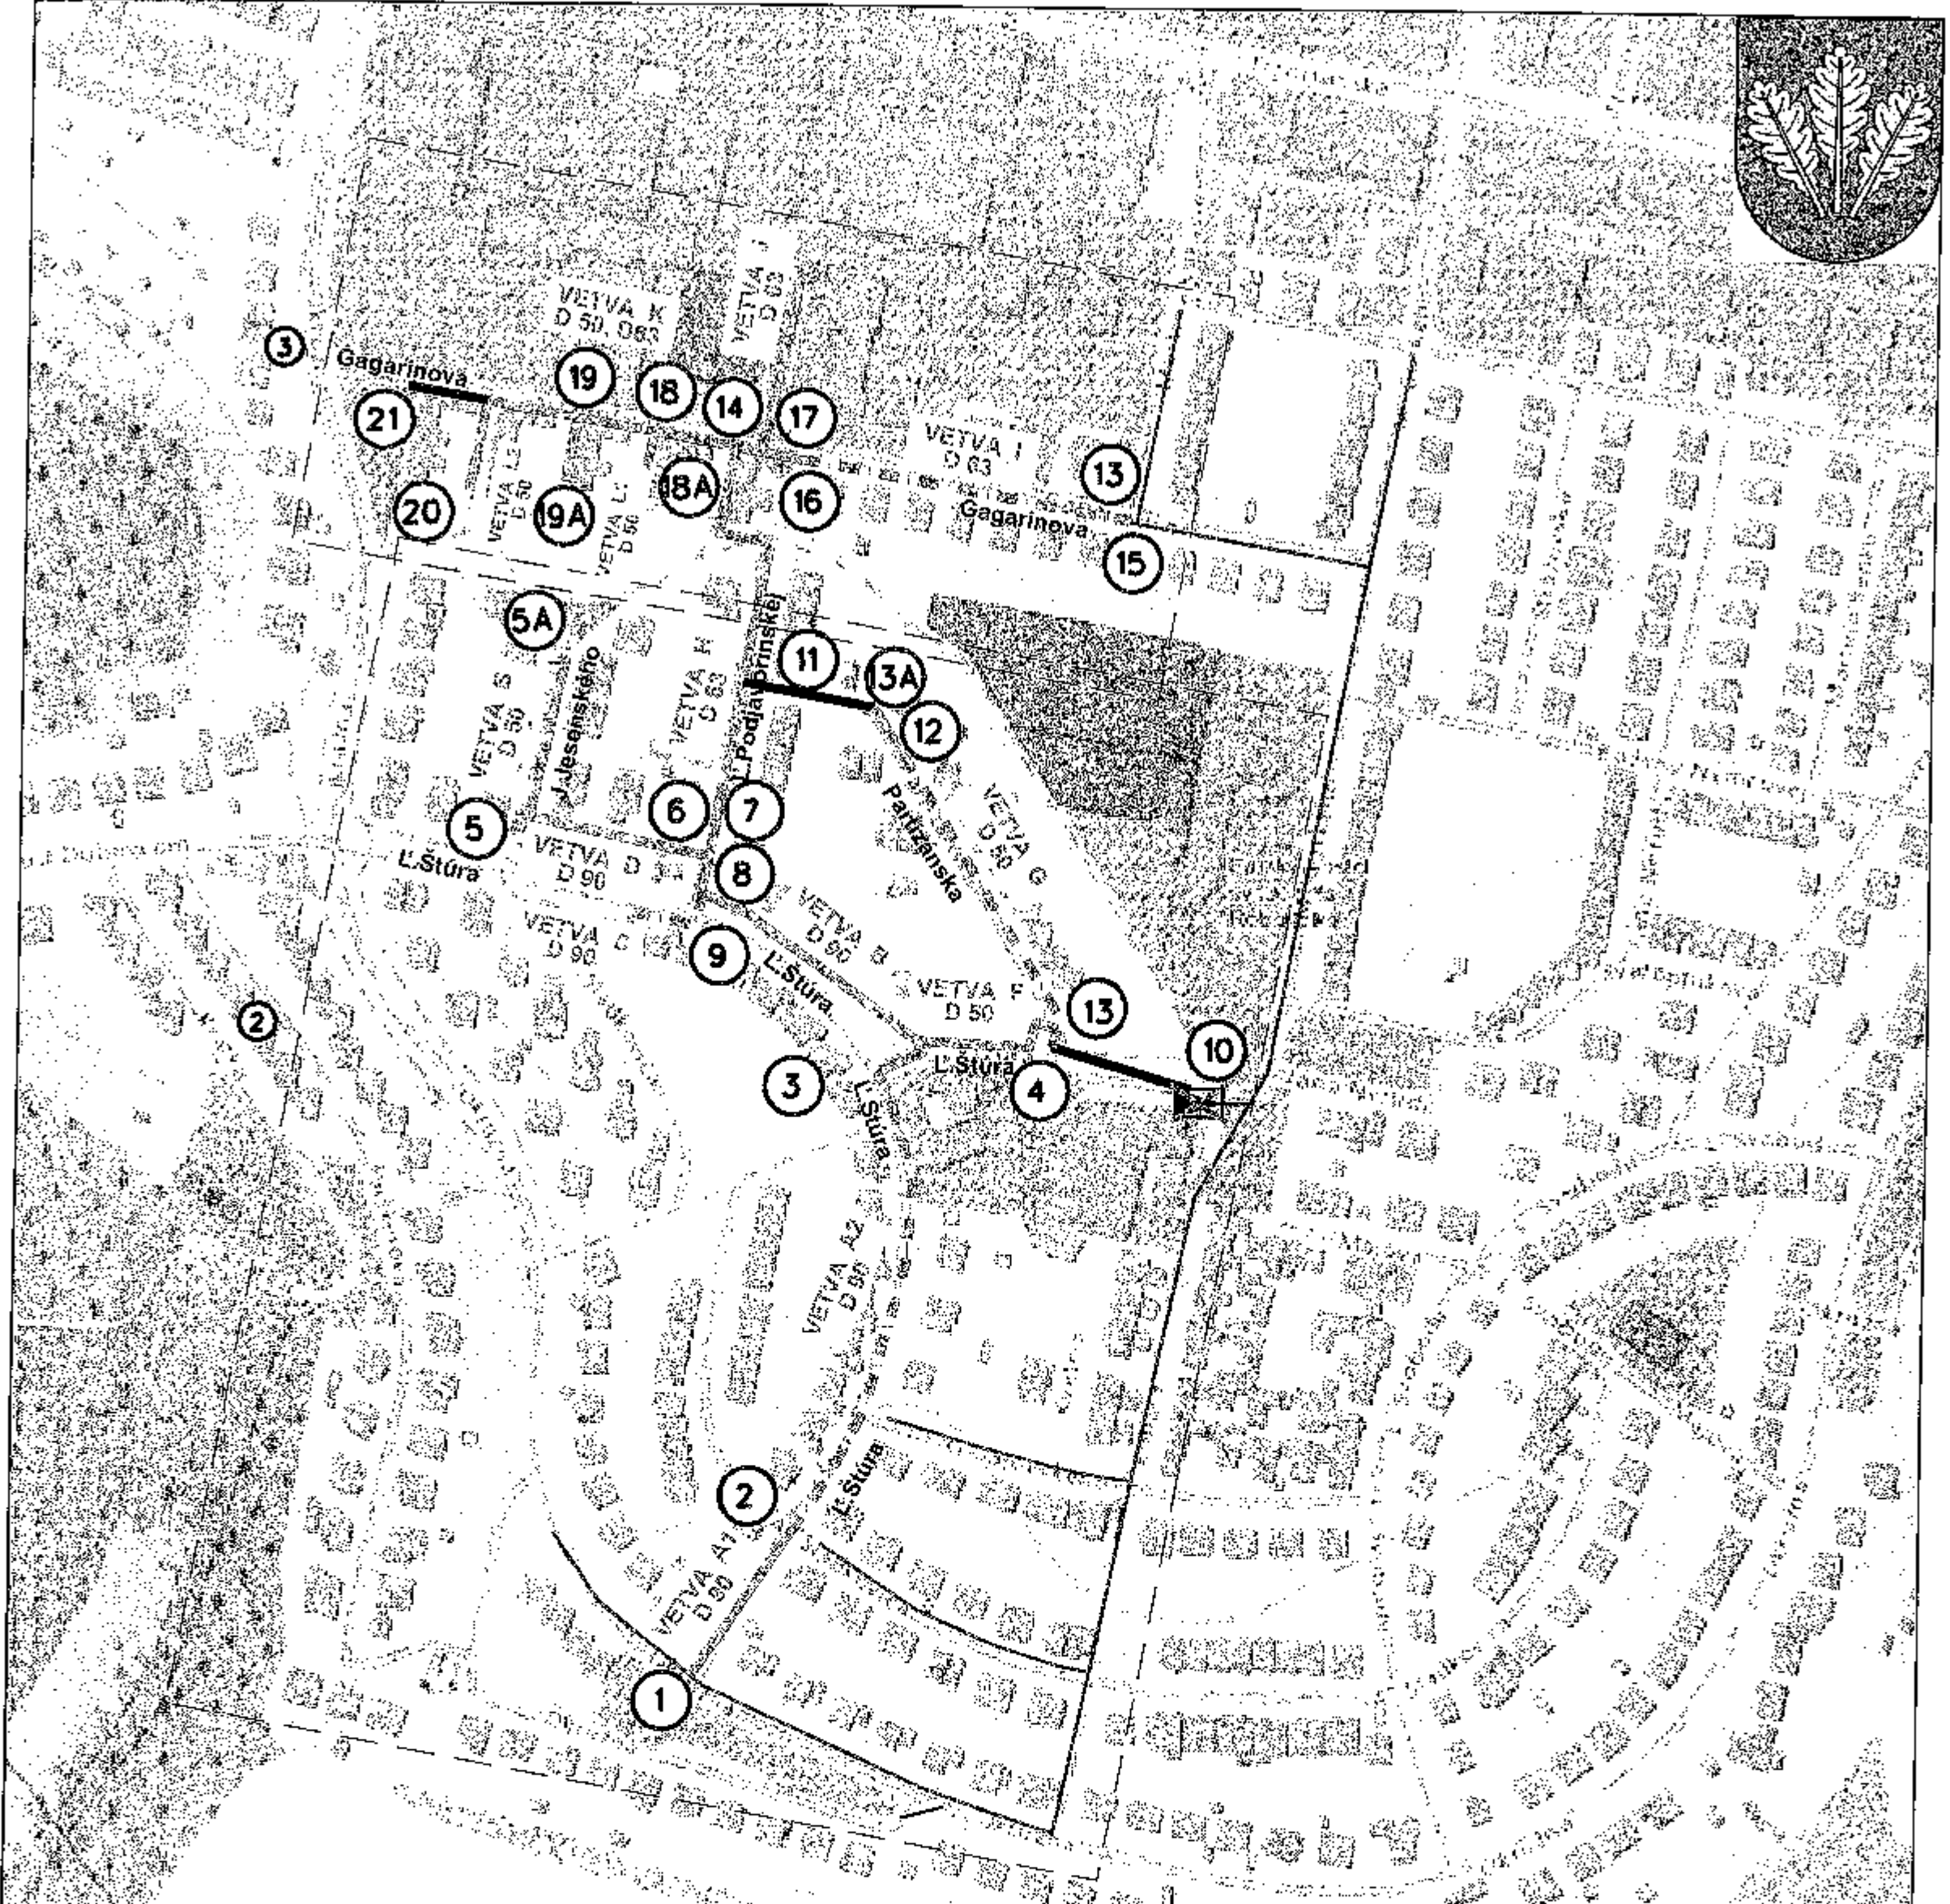

**TABUĽKA DĹŽOK**

Vetva	Ulica	ÚB - úsek	DN / d	Materiál	Tlak (kPa)	Dĺžka plynovodu (m)	Cesta (m)	Chodník (m)	dĺžka zámková (m)	betón (m)	mikrotunelo vante (m)	zeleň (m)	Vťahovanie (m)
A1	Ludovíta Štúra	1-2	90	PE100RC	280	40	11	3				26	
B	Ludovíta Štúra	3-7	90	PE100RC	280	235	90	3		8	9	125	
D	Ludovíta Štúra	7-5	90	PE100RC	280	78	75	3					
E	Jesenského	5-5A	50	PE100RC	280	70	13	57					
F	Ludovíta Štúra	3A-13	50	PE100RC	280	75	8				8	59	
G	Partizánska	4-13A	50	PE100RC	280	5			2,5			2,5	
H	Ludmily Podjavorinskej	7-14	63	PE100RC	280	185	70	52	33			30	
J	Gagarinova	17-17A	50	PE100RC	280	105	5	4	1			95	
K	Gagarinova	14-16	63	PE100RC	280	37	33					4	
K	Gagarinova	16-20	50	PE100RC	280	128	96	32					
L1	Gagarinova	18-18A	50	PE100RC	280	20	1	19					
L2	Gagarinova	19-19A	50	PE100RC	280	25	1	24					
<b>Plynovody rekonštruované spolu:</b>						<b>1003</b>	<b>403</b>	<b>197</b>	<b>36,5</b>	<b>8</b>	<b>17</b>	<b>341,5</b>	<b>0</b>
A2	Ludovíta Štúra	2-3	90	PE100RC	280	290							290
C	Ludovíta Štúra	8-8A	32	PE100RC	280	80							80
G	Partizánska	4-13A	50	PE100RC	280	150							150
I	Gagarinova	15-16	63	PE100RC	280	135							135
<b>Plynovody vťahované spolu:</b>						<b>655</b>	<b>0</b>	<b>0</b>	<b>0</b>	<b>0</b>	<b>0</b>	<b>0</b>	<b>655</b>
<b>Plynovody rekonštruované + pretlakované spolu:</b>						<b>1658</b>	<b>403</b>	<b>197</b>	<b>36,5</b>	<b>8</b>	<b>17</b>	<b>341,5</b>	<b>655</b>

Siná osada

Ch

Dižiny

Pri bródku

Veľký Kôlach



# NOVÁ DUBNICA

Trenčianska Teplá

DUBOVEC

342

Háj

PLIESKY


202

Stepnica

619010

## LEGENDA:

	REKONŠTRUOVANÝ STL2 PLYNOVOD
	REKONŠTRUOVANÝ STL2 PLYNOVOD NAVRHNUTÝ NA VŤIAHNUTIE
	PLYNOVOD NAVRHNUTÝ NA ZRUŠENIE BEZ NÁHRADY
	REKONŠTRUOVANÉ PLYNOVODY - STAVBA M. GORKÉHO 1. SC
	UZLOVÝ BOD
	ČÍSLO VÝKRESU
	ULIČNÁ REGULAČNÁ ZOSTAVA (URZ) NA ZRUŠENIE

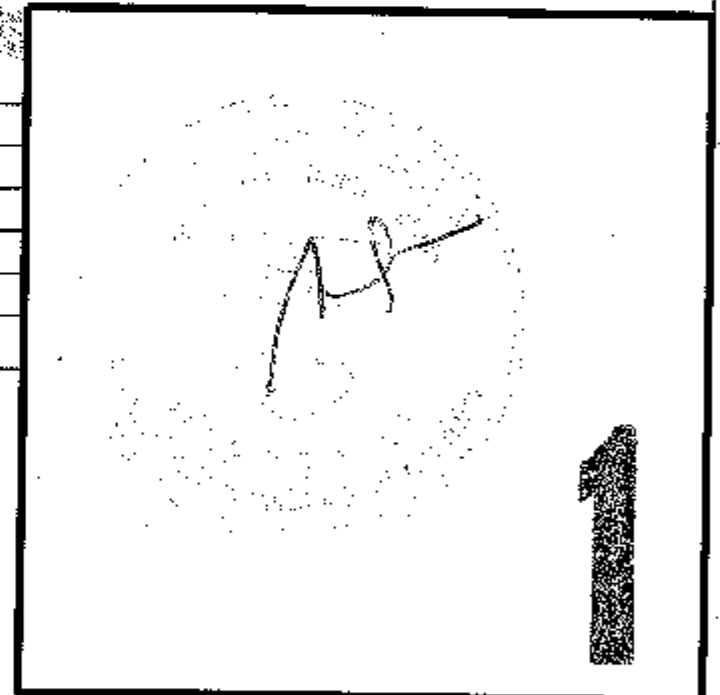

projektant	ING. JAKUBOV		Oddelenie projekcie-Bratislava Votrubova 1 825 11 Bratislava	 825 11 Bratislava, Mlynské Nivy 44b										
zodp. projektant	ING. VALOVÁ													
team leader projekcie	ING. VALOVÁ													
investor:	SPP-distribúcia, a.s.													
stavba:	<b>REKONŠTRUKCIA PLYNOVODOV NOVÁ DUBNICA, LUDOVITA ŠTÚRA 2.SC, U000343</b>			<table border="1"> <tr> <td>č.zókozky</td> <td>SD/21309</td> </tr> <tr> <td>dátum</td> <td>03/2022</td> </tr> <tr> <td>stupeň</td> <td>DRS/R0</td> </tr> <tr> <td>formát</td> <td>2A<sub>4</sub></td> </tr> <tr> <td>mierka</td> <td>1:500</td> </tr> </table>	č.zókozky	SD/21309	dátum	03/2022	stupeň	DRS/R0	formát	2A <sub>4</sub>	mierka	1:500
č.zókozky	SD/21309													
dátum	03/2022													
stupeň	DRS/R0													
formát	2A <sub>4</sub>													
mierka	1:500													
objekt:	STREDOTLAKOVÝ PLYNOVOD 280 kPa													
názov výkresu:	<b>PREHLADNÁ SITUÁCIA</b>			<table border="1"> <tr> <td>č.výkresu:</td> <td>1</td> </tr> </table>	č.výkresu:	1								
č.výkresu:	1													
Všetky práva na túto technickú dokumentáciu patria výhradne spoločnosti SPP-distribúcia, a.s. Táto technická dokumentácia nesmie byť kopírovaná, rozmnožovaná alebo iným spôsobom poskytovaná tretím osobám bez výslovného súhlasu vlastníka.														